



DVORNÍ POHLED-VÝCHODNÍ

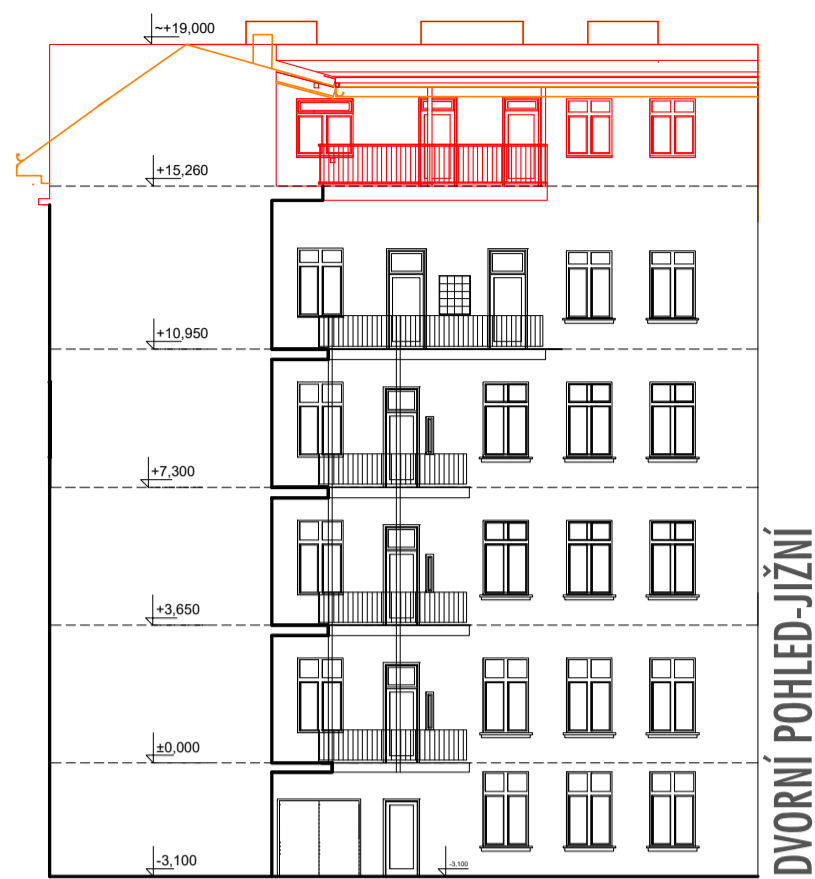

DVORNÍ POHLED-JIŽNÍ

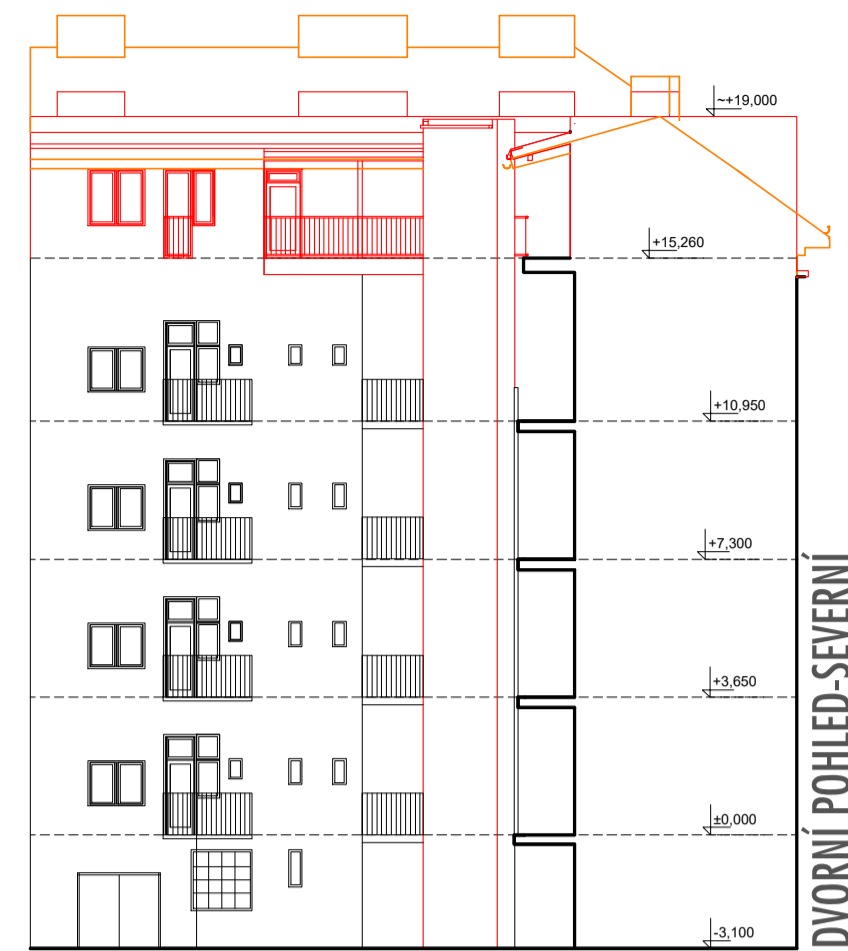

DVORNÍ POHLED-SEVERNÍ








POHLED Z ULICE PŘÍČNÍ



POHLED Z ULICE MILADY HORÁKOVÉ

### LEGENDA KONSTRUKCÍ A FASÁDY

-  STÁVAJÍCÍ KONSTRUKCE
-  NOVĚ NAVRŽENÉ KONSTRUKCE
-  OBRYŠ STŘECHY V RÁMCÍ STAVBY POVOLENÉ  
SPOLEČNÝM ROZHODNUTÍM  
Č.J. MCBS/2018/0148583/STRI ZE DNE 12.9.2018
-  FASÁDA - FASÁDNÍ SYSTÉM PREFA  
TYP SIDING NEBO PREFALZ  
BARVA RAL 9002
-  FASÁDA - FASÁDNÍ SYSTÉM PREFA  
TYP SIDING  
PLASTOVÁ OKNA A ZÁBRADLÍ  
BARVA RAL 7022

NÁVRH



POHLED Z ULICE PŘÍČNÍ



POHLED Z ULICE MILADY HORÁKOVÉ

STÁVAJÍCÍ STAV

STAVBA	<b>STAVEBNÍ ÚPRAVY A PŘÍSTAVBA VÝTAHU BYTOVÉHO DOMU</b>	
PROJEKTANT	ING.ARCH.PAVLA KOTÁSKOVÁ ING.ARCH.MICHAL KOTÁSEK Mučednická 40 616 00 Brno	
INVESTOR	PŮDNÍ BYTY 42, BYTOVÉ DRUŽSTVO MILADY HORÁKOVÉ 42 602 00 BRNO	MÍSTO STAVBY MILADY HORÁKOVÉ 42/44, 602 00 BRNO P.Č.466,467 k.ú. ZÁBRDOVICE
STAVEBNÍ OBJEKT	SO 001 STAVEBNÍ ÚPRAVY SO 002 PŘÍSTAVBA VÝTAHU	FORMÁT 2A4 DATUM 12/2019 ZAK.ČÍSLO 22014
OBSAH	POHLEDY	MĚŘÍTKO 1:200
STUPĚŇ	ZMĚNA STAVBY PŘED JEJÍM DOKONČENÍM	Č.VÝKRESU

D.1.1.7