




### ŘEZ A-A'

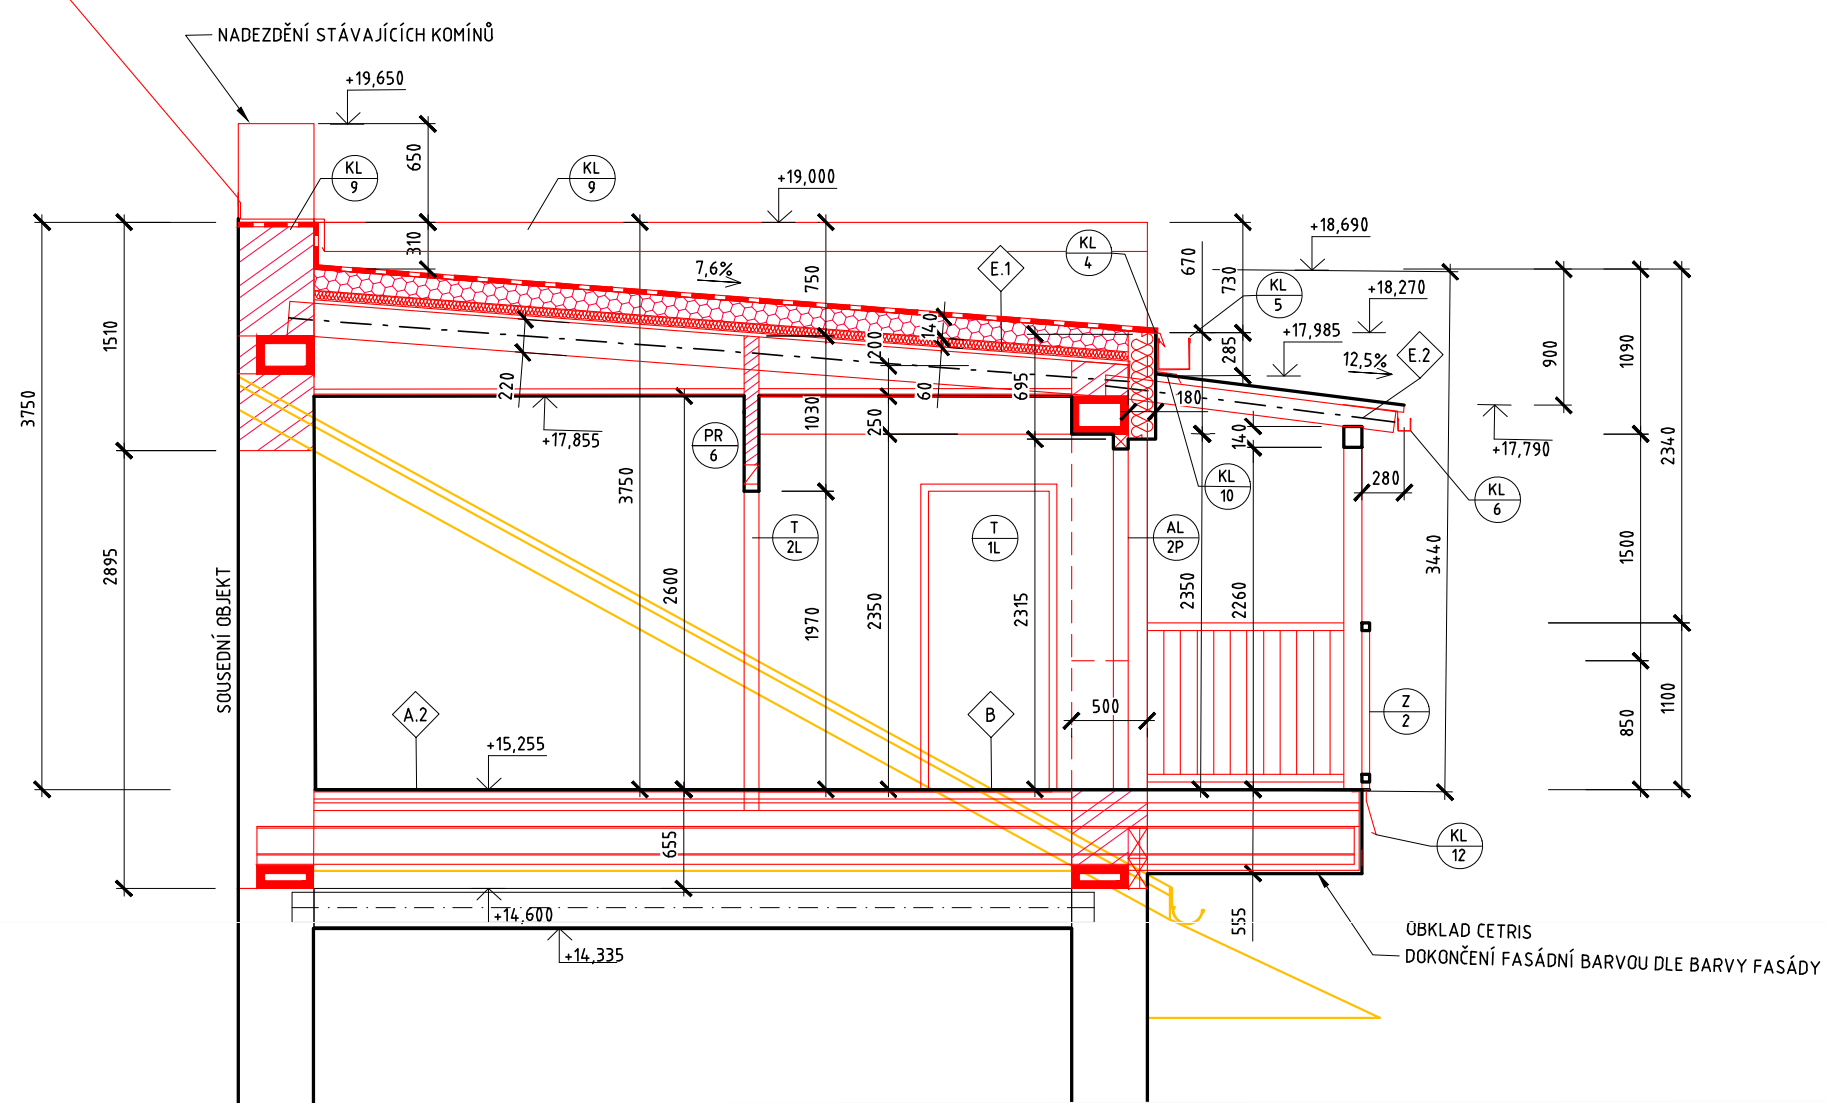

### ŘEZ B-B'

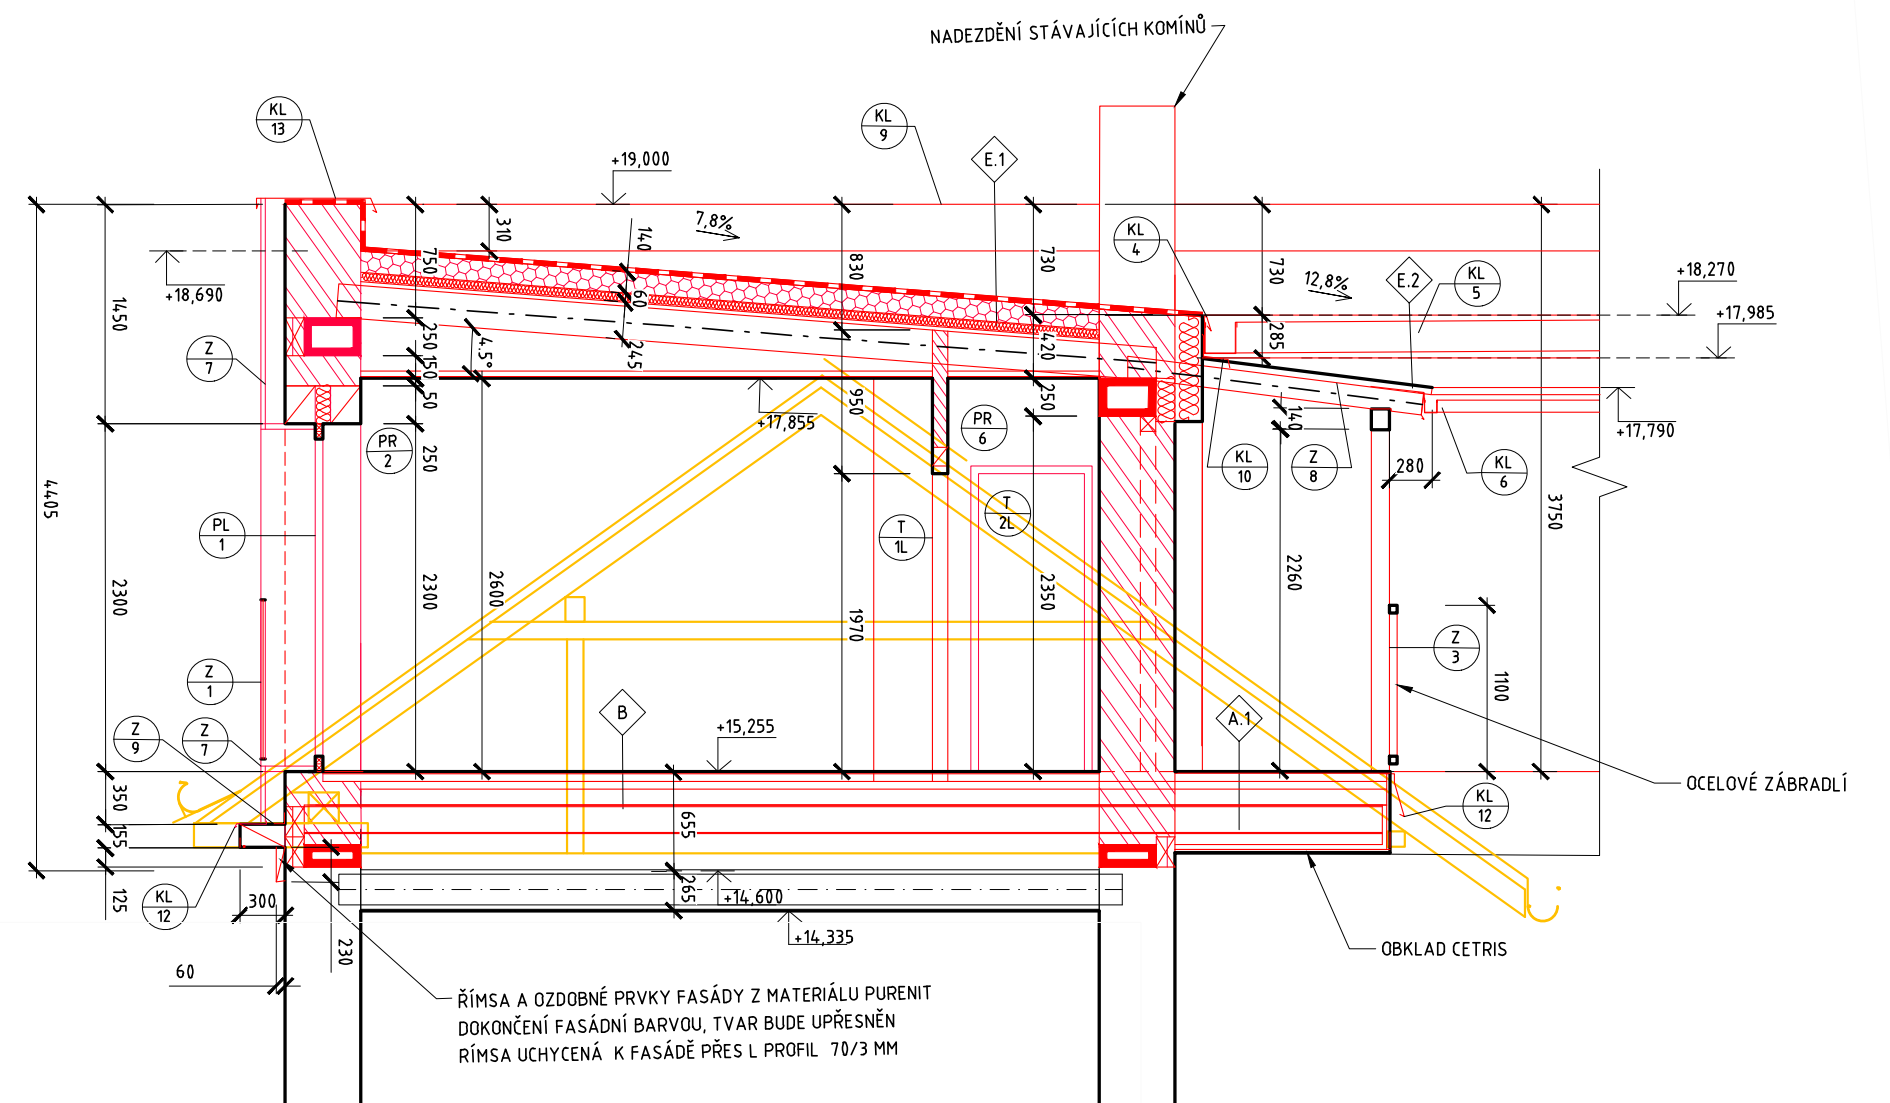

### ŘEZ C-C'

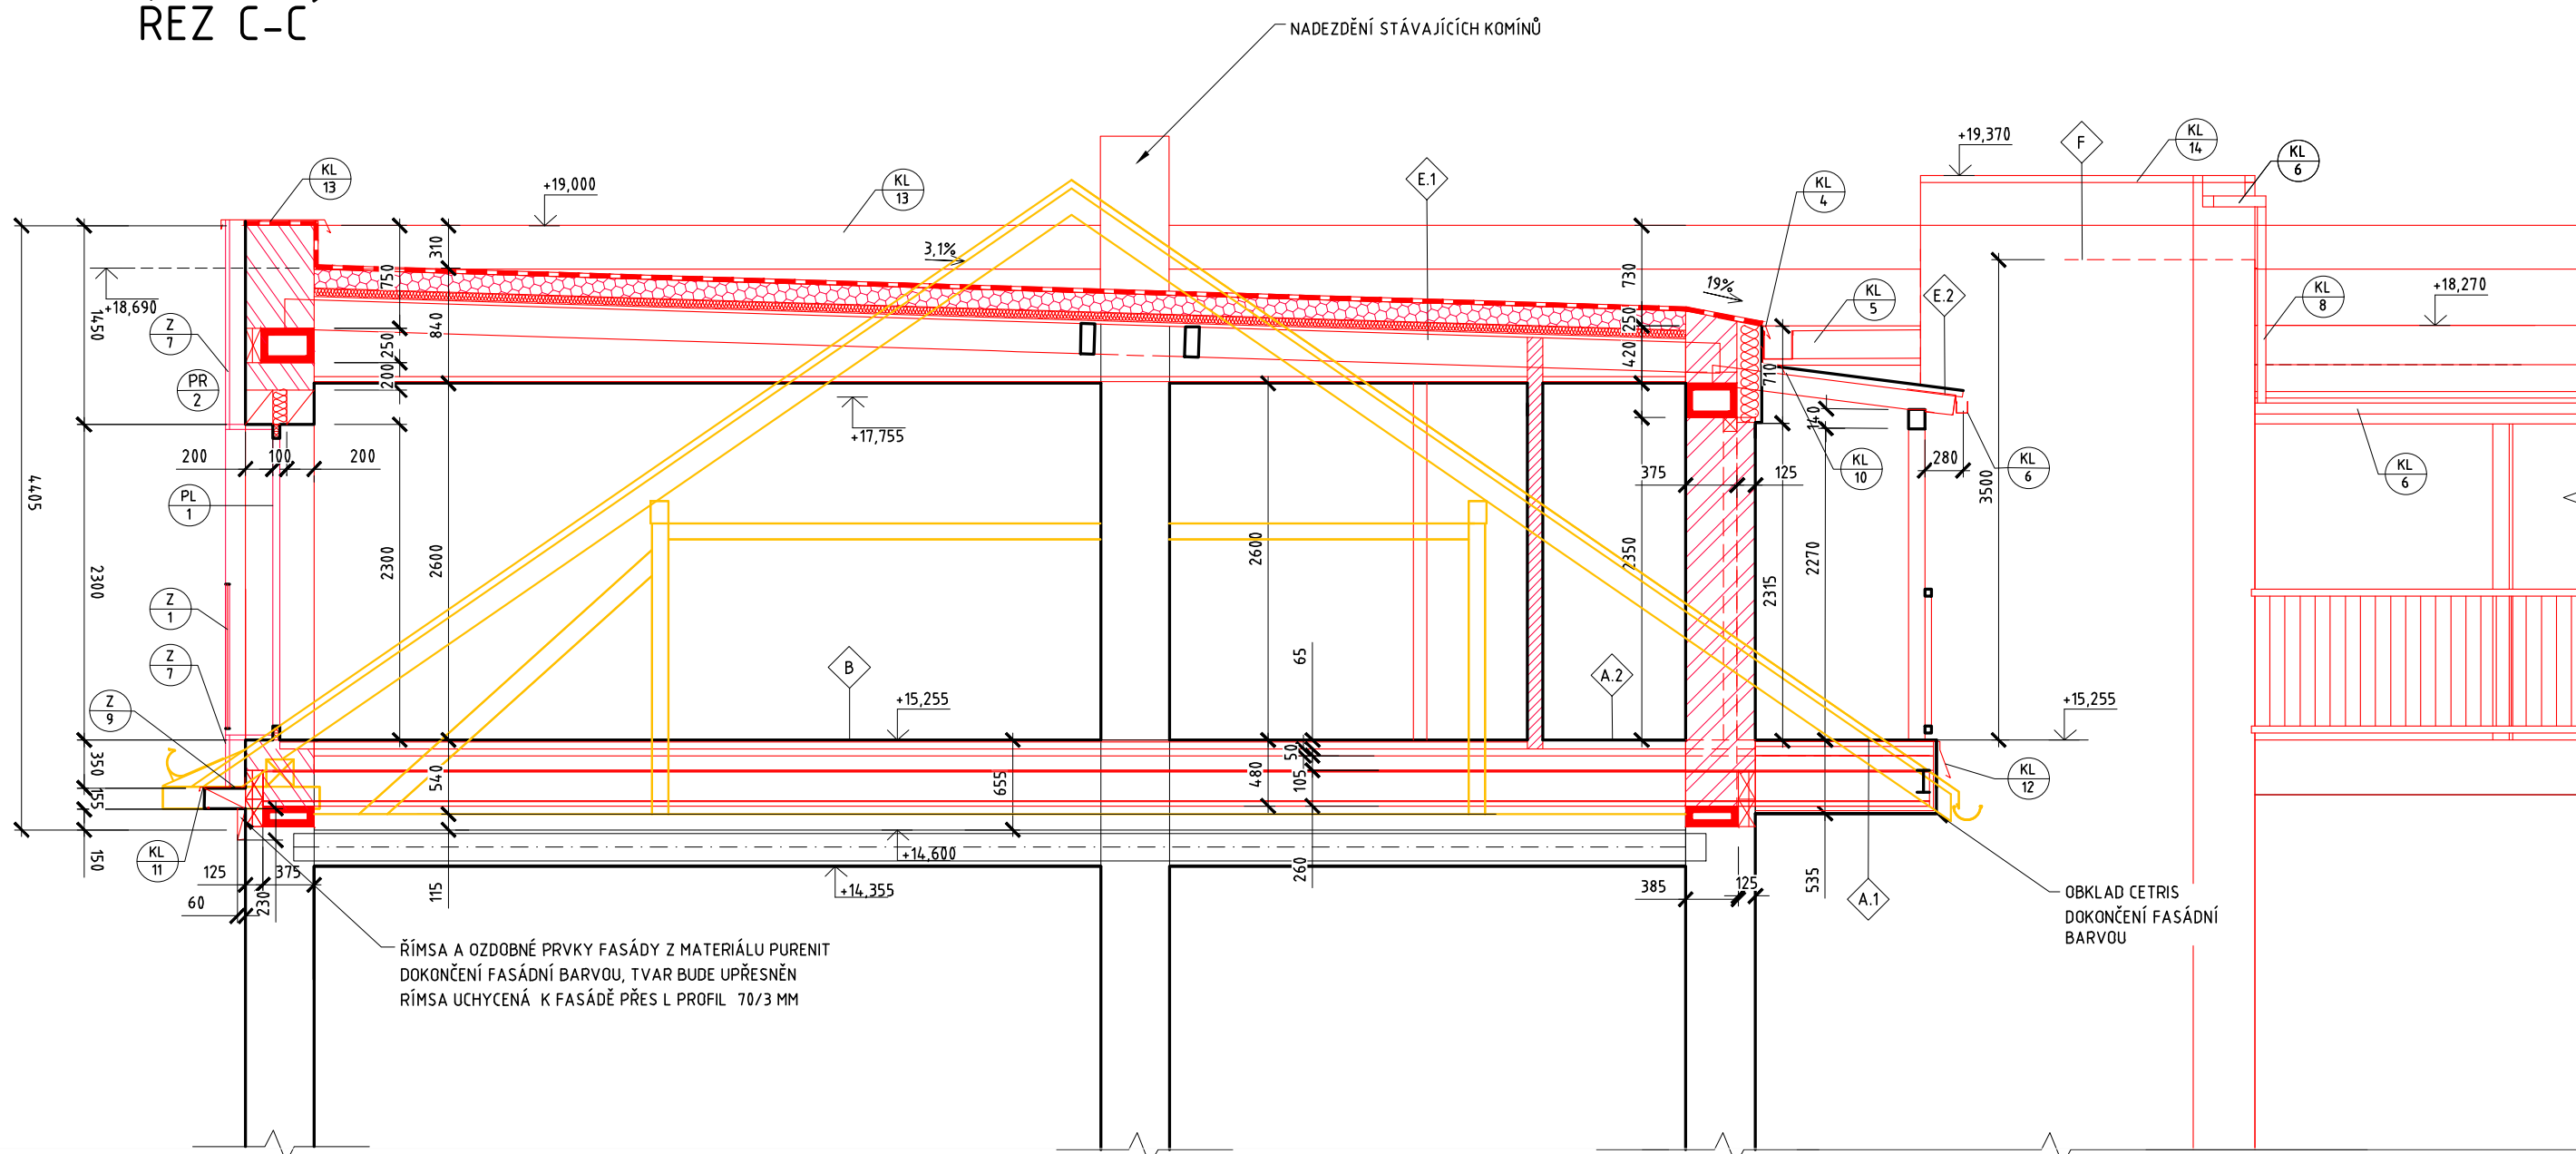


#### LEGENDA KONSTRUKCÍ

- STÁVAJÍCÍ KONSTRUKCE
- BOURANÉ KONSTRUKCE
- NOVĚ NAVRŽENÉ KONSTRUKCE

#### LEGENDA HMOT

- FASÁDA Z ULICE MILADY HORÁKOVÉ A PŘÍČNÍ OBKLAD PREFA, SYSTÉM SIDING
- ZDIVO Z BLOKŮ YTONG LAMBDA YO 275X24X94 99 MM
- ŽELEZOBETONOVÉ VĚNCE
- PODKLADNÍ BETON
- TEPELNÁ IZOLACE STŘECHY EPS POLYSTYREN IZOLACE SOKLU VÝT.ŠACHTY STYRODUR S
- MINERÁLNÍ TEPELNÁ IZOLACE STŘECHY FASÁDNÍ TEPELNÉ IZOL. SYSTÉM S MINERÁLNÍ IZOLACÍ
- POVLAKOVÁ IZOLACE STŘECHY

### ŘEZ D-D'

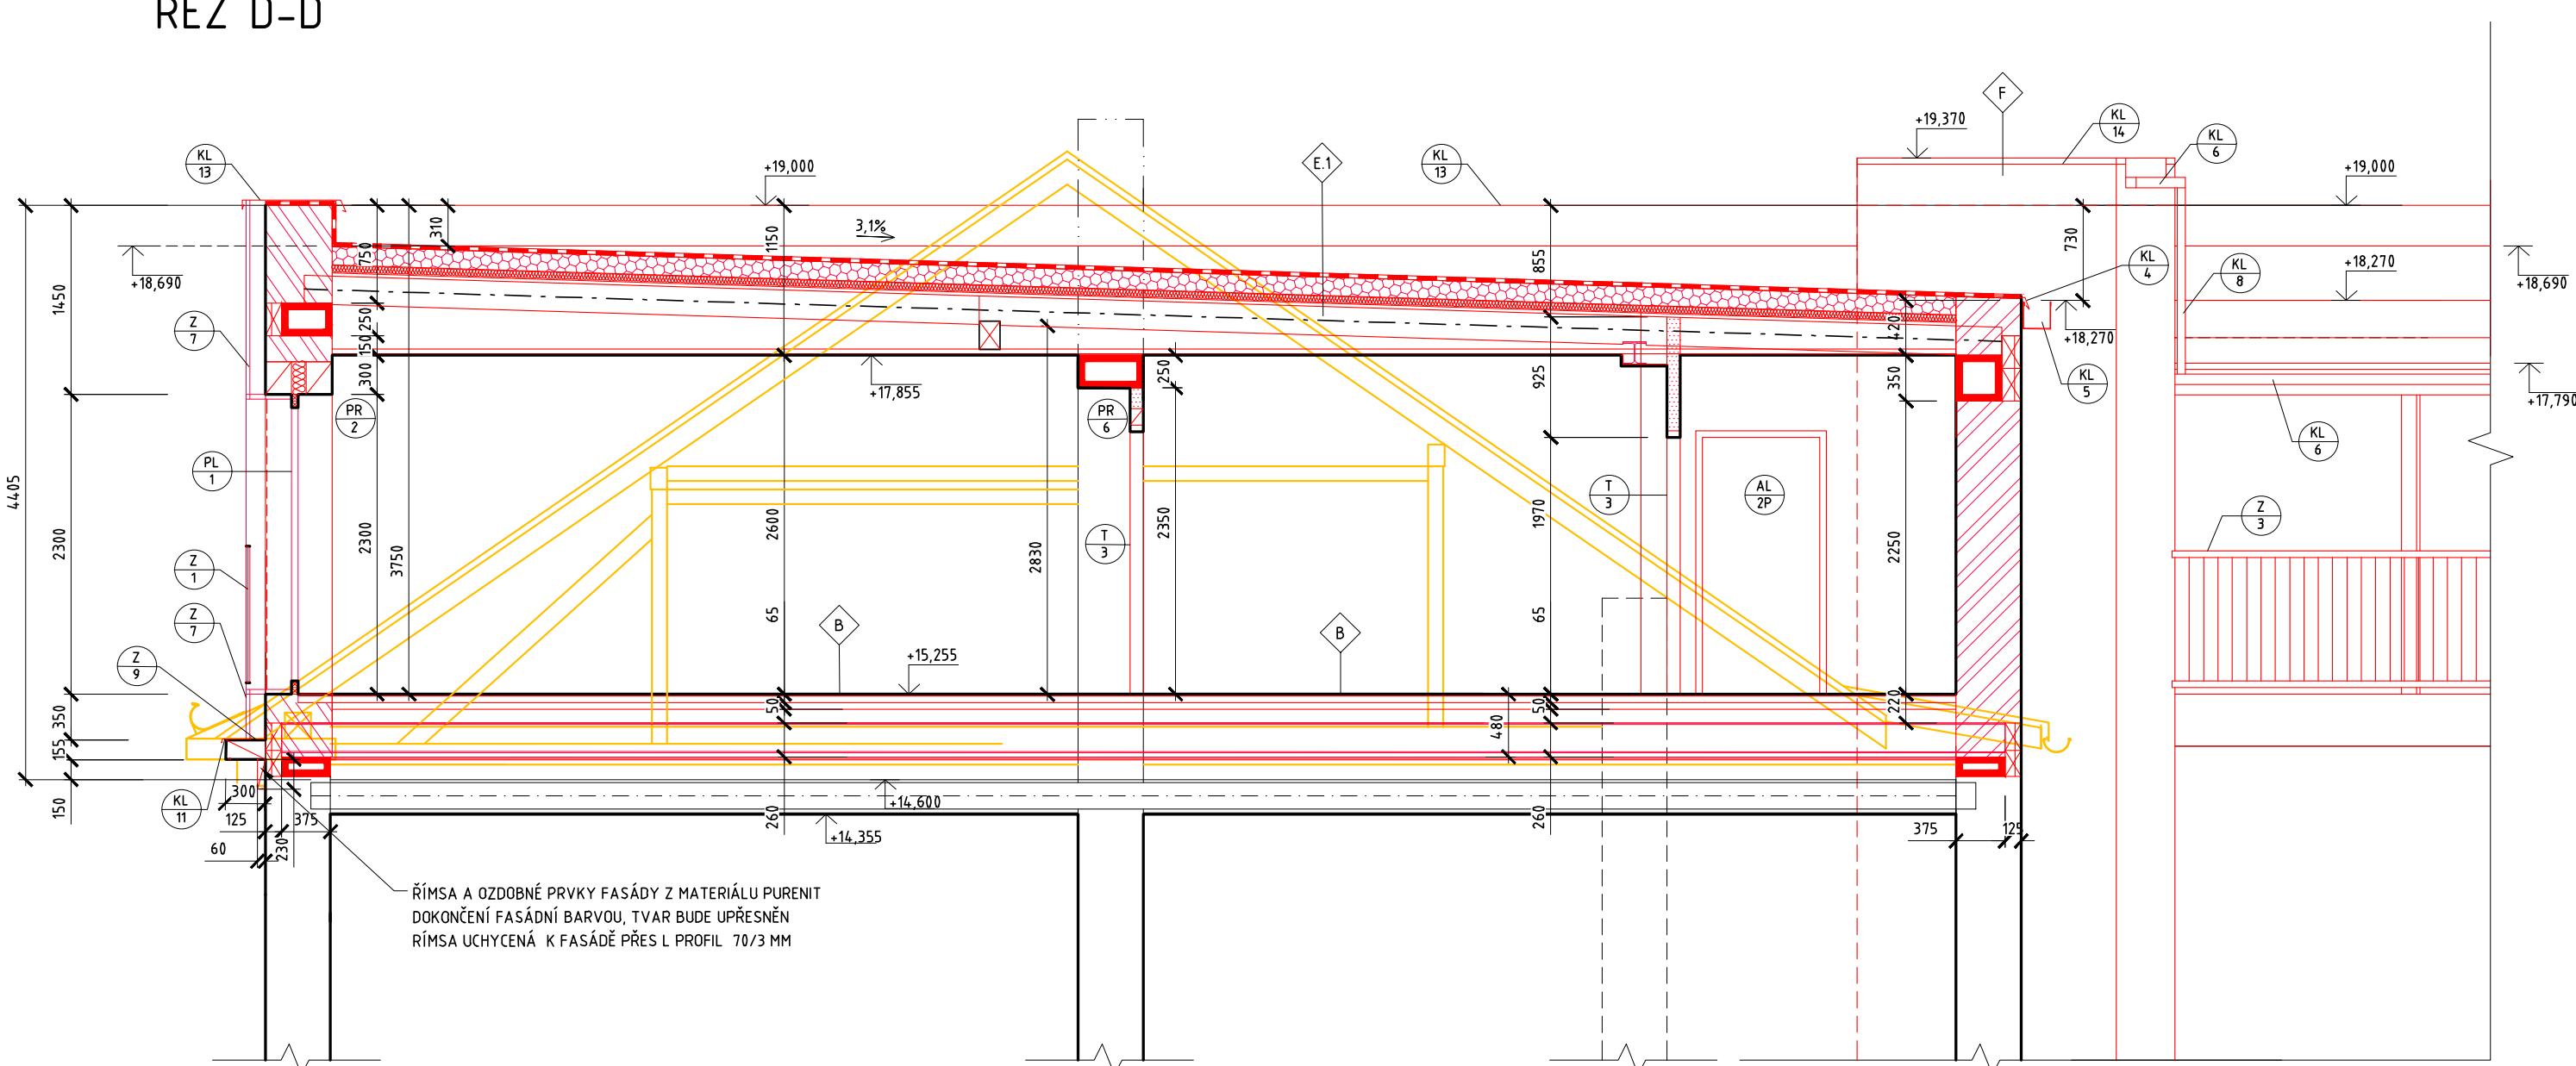

#### STAVBA **STAVEBNÍ ÚPRAVY A PŘÍSTAVBA VÝTAHU BYTOVÉHO DOMU**

PROJEKTANT **ING.ARCH.PAVLA KOTÁSKOVÁ**  
**ING.ARCH.MICHAL KOTÁSEK**  
Mučednická 40  
616 00 Brno

INVESTOR **PŮDNÍ BYTY 42, BYTOVÉ DRUŽSTVO**  
MILADY HORÁKOVÉ 42  
602 00 BRNO

MÍSTO STAVBY  
MILADY HORÁKOVÉ 42/44, 602 00 BRNO  
P.Č.466/467 k.ú. ZABRDOVICE

STAVEBNÍ OBJEKT **SO 001 STAVEBNÍ ÚPRAVY**  
**SO 002 PŘÍSTAVBA VÝTAHU**

FORMÁT 6A4  
DATUM 12/2019  
ZAK. ČÍSLO 22014

STUPEŇ **ŘEZY**

MĚŘITKO 1:50  
Č. VÝKRESU

ZMĚNA STAVBY PŘED JEJÍM DOKONČENÍM

**D.1.1.6**